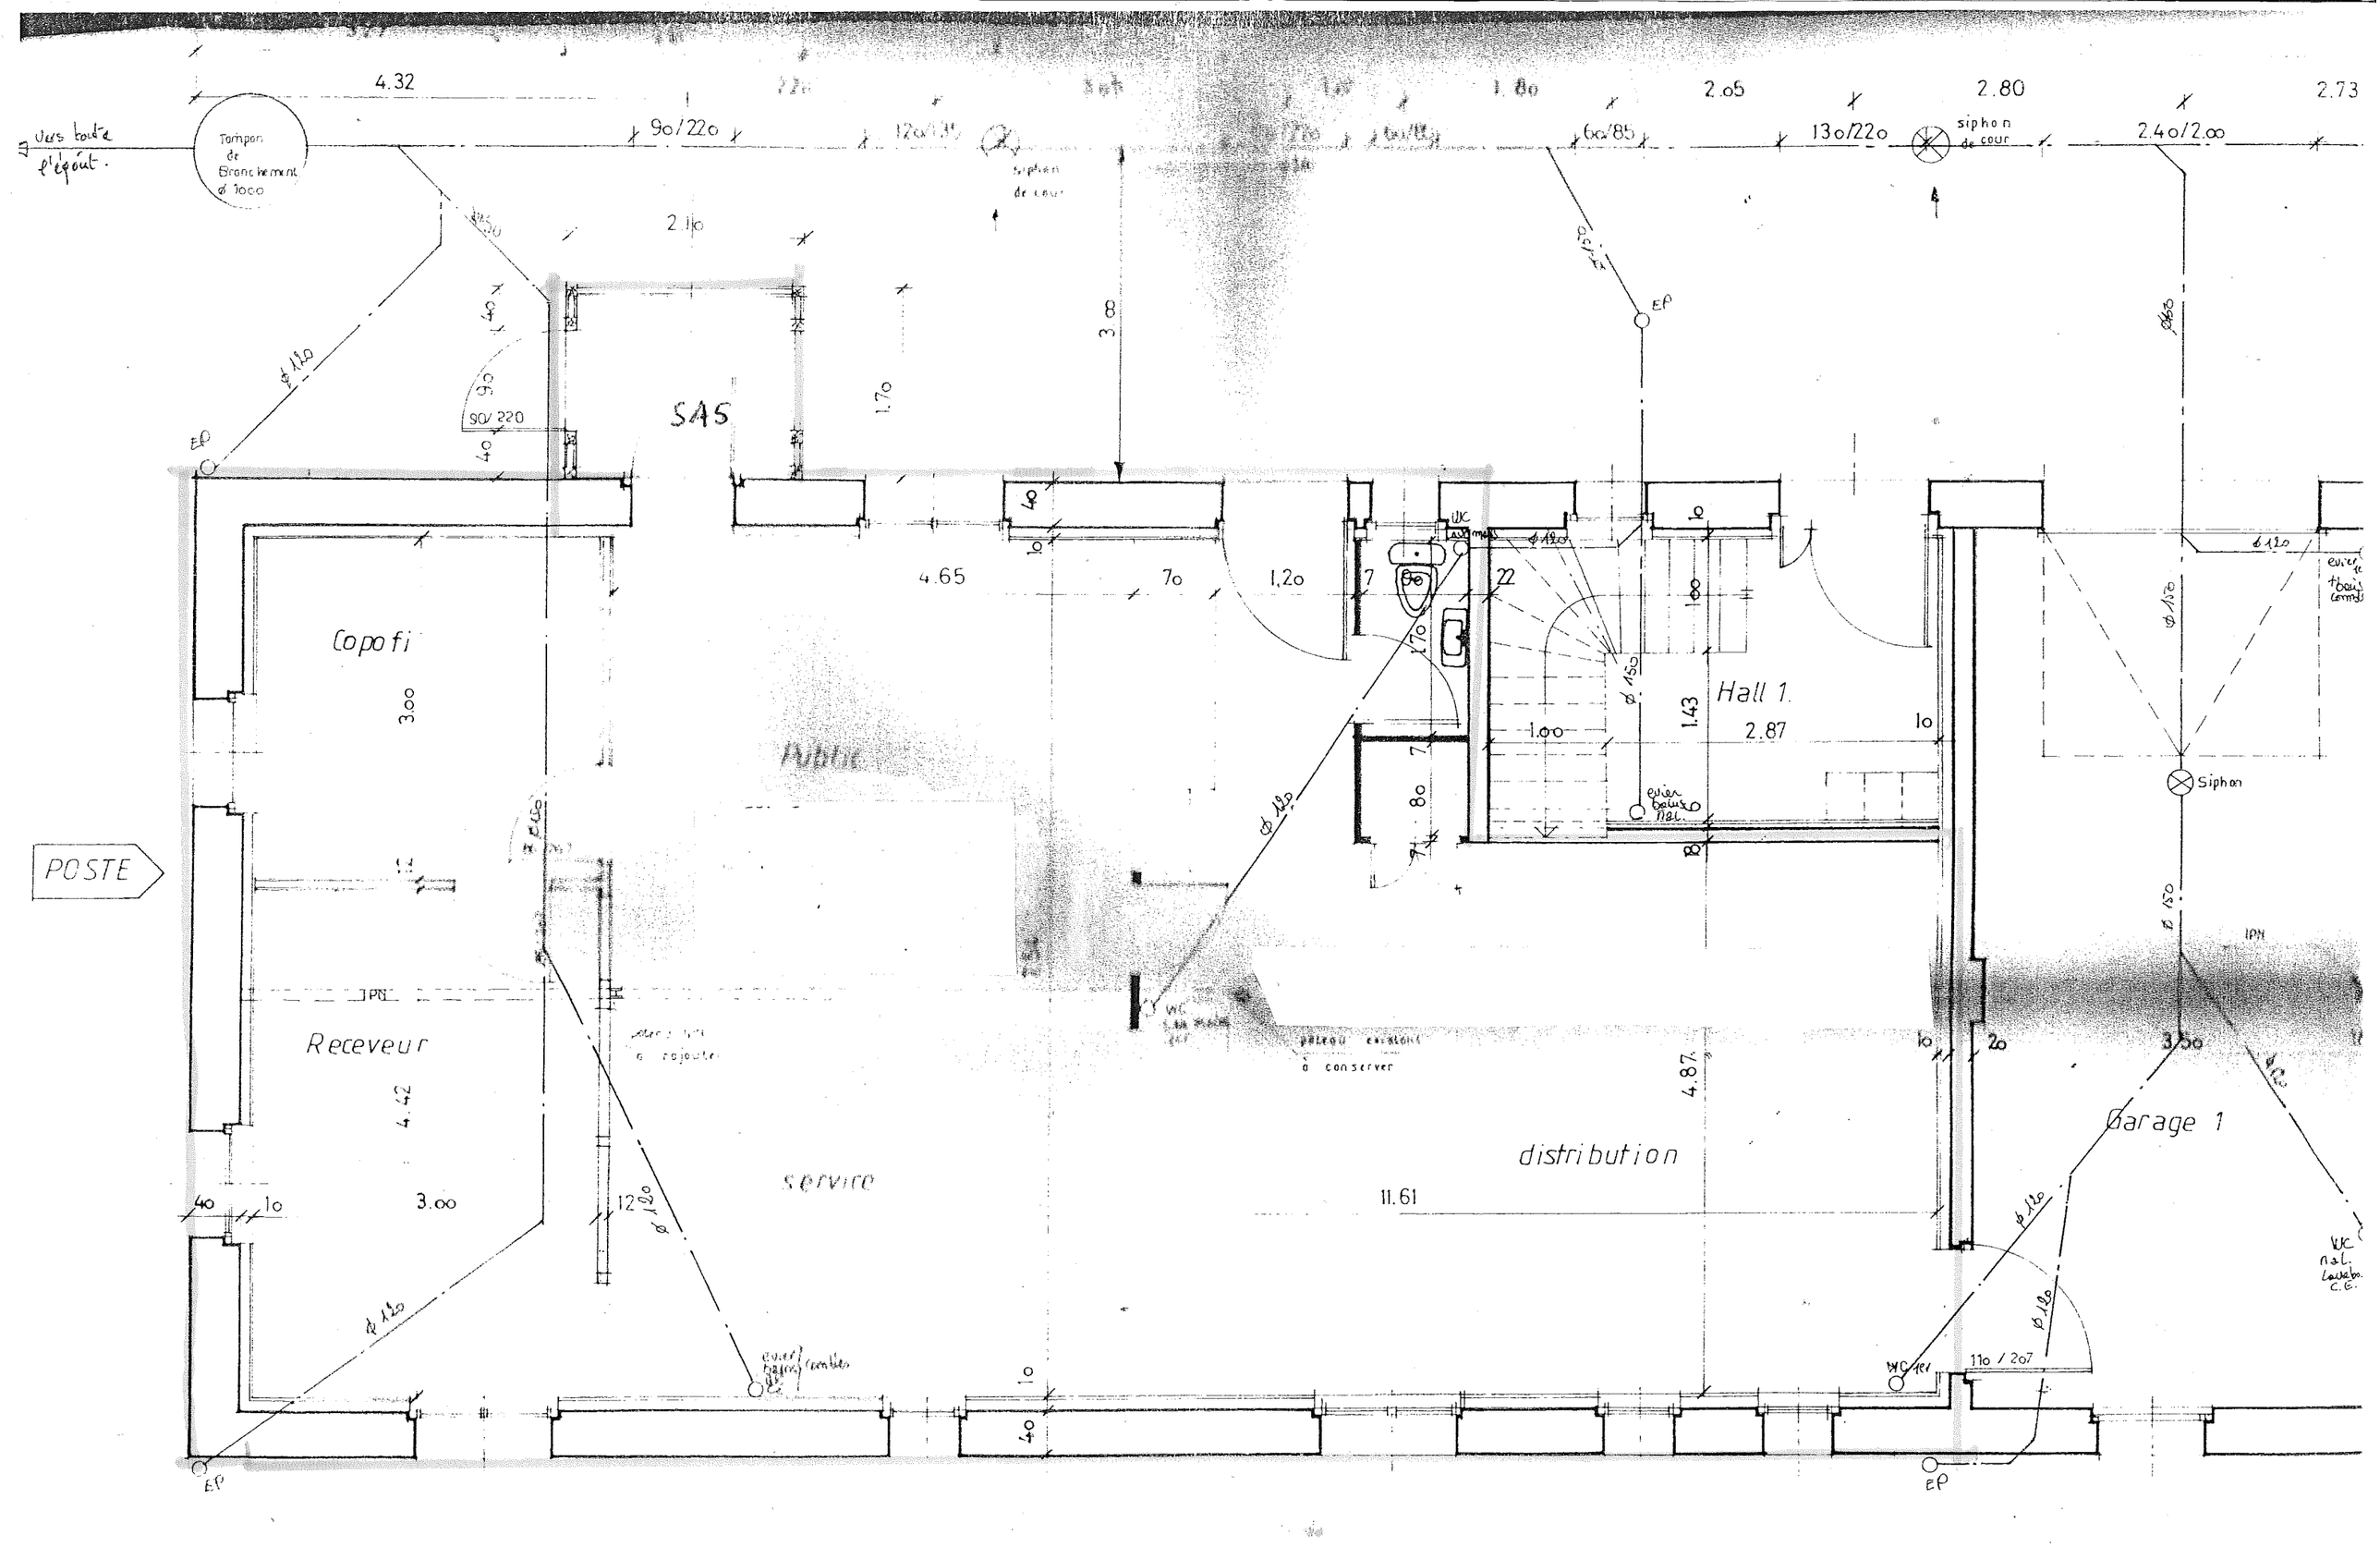
Vers toute l'égout.
Tampon de Branchement ø 1000
4.32
90/220
2.10
siphon de cour
3.8
1.70
SAS
90/220
4.65
70
1.20
WC
22
Hall 1.
2.87
1.43
1.00
1.80
2.05
2.80
2.73
66/85
130/220
siphon de cour
240/200
Copofi
3.00
POSTE
Receveur
4.42
3.00
IPN
service
12
distribution
11.61
4.87
WC
a conserver
Garage 1
3.50
110 / 207
Siphon
EP
ø 120
ø 150