
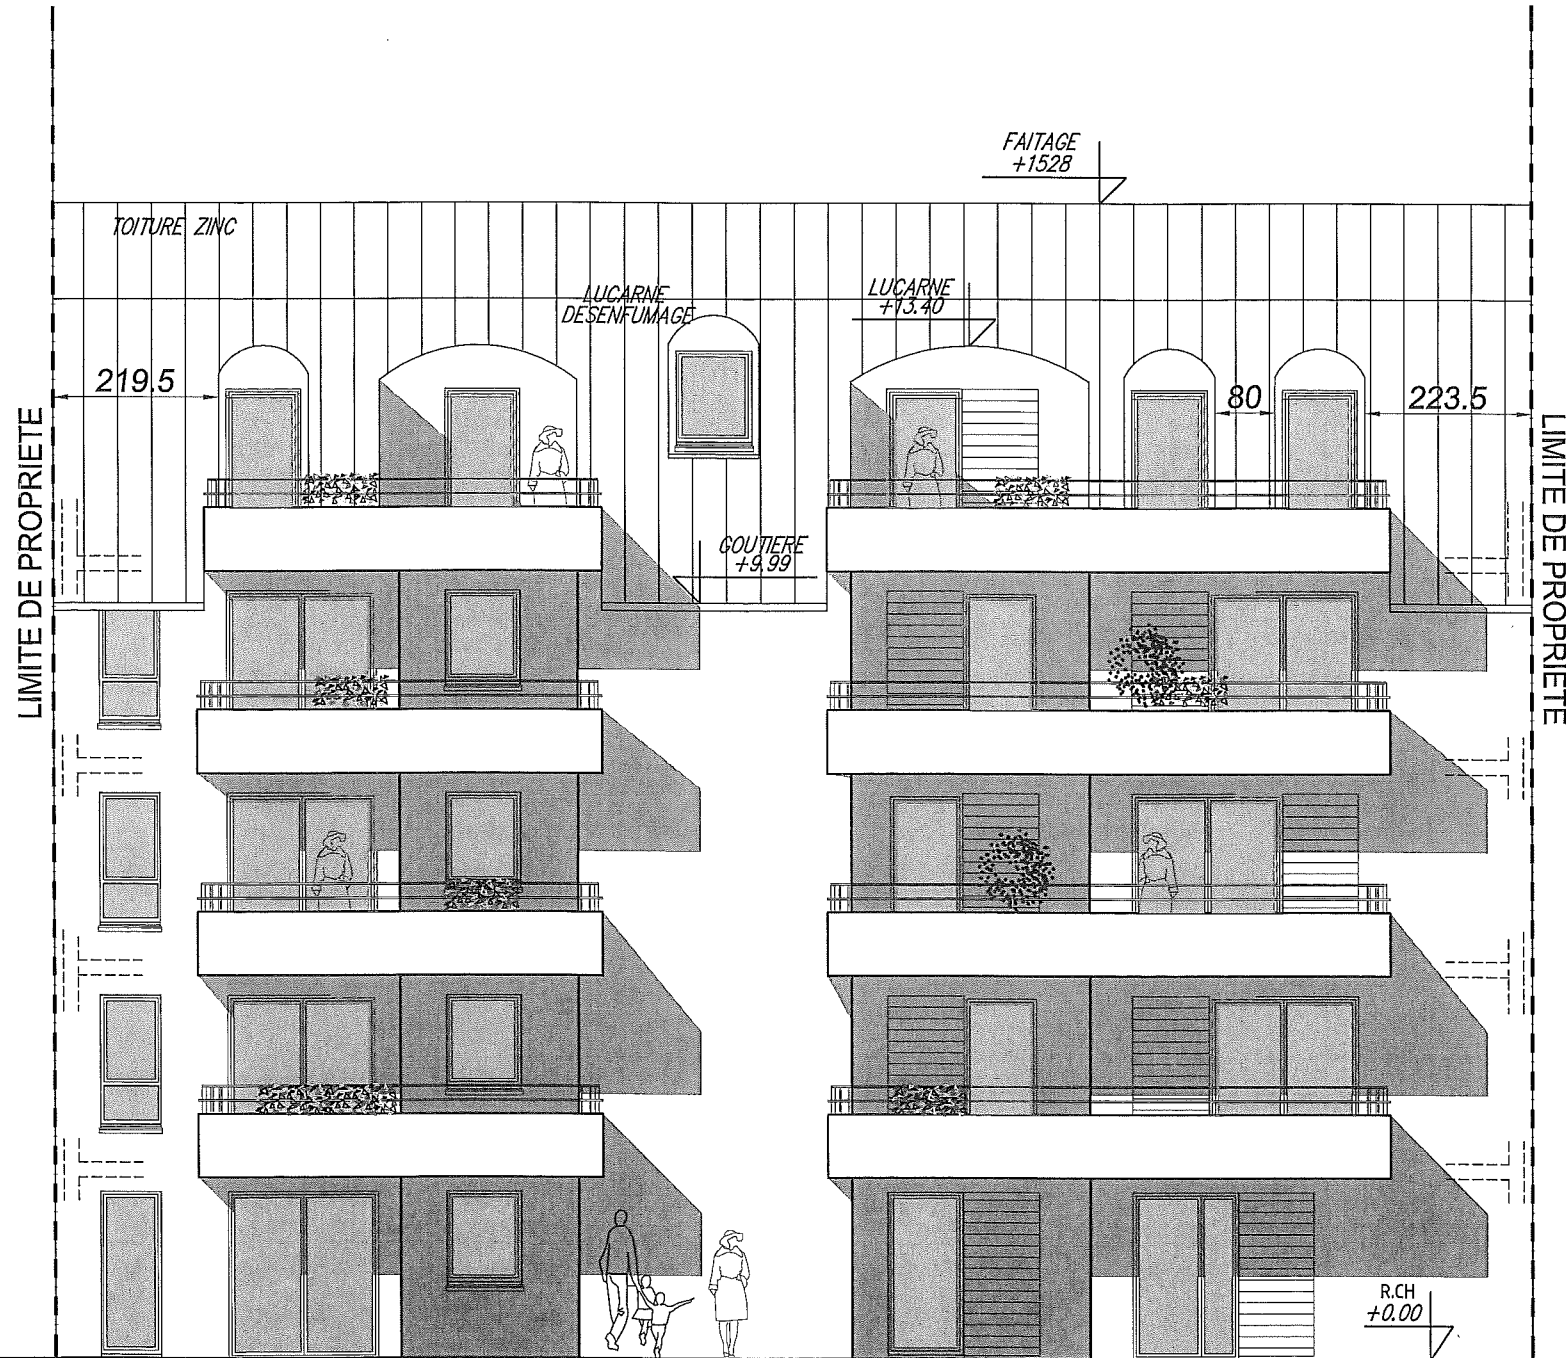


" Résidence Les clos des Délices"
 3, rue du Chanoine Straub - Neudorf
 67100 STRASBOURG

AGENCE ART'TERRE CONCEPT

1B, Les Coteaux
 67980 HANGENBIETEN
 Tél. 06.10.63.12.70 - Fax 03.88.96.57.69

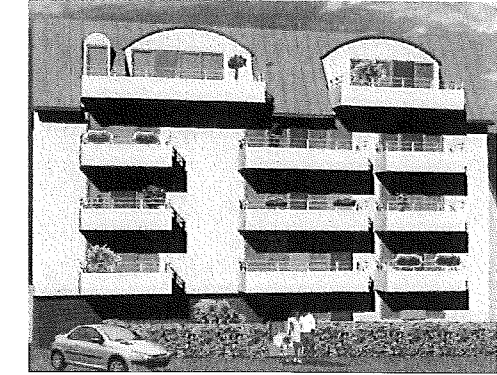

FACADE NORD

ECHELLE 1:100

Document établi sur la base des plans du permis de construire, susceptible de modifications lors de la mise au point définitive des plans d'exécution dans ses dimensions et ses surfaces dans le cadre des tolérances prévues par la loi.

n° PV NEU 01

date: 15/09/2010

architecte collaborateur: NEBELIN

PROANO - LAMBS ARCHITECTES DPLG

CONSTRUCTION d'un IMMEUBLE de 13 LOGEMENTS
 67100 NEUDORF - STRASBOURG