


" Résidence Les clos des Délices"
3, rue du Chanoine Straub - Neudorf
67100 STRASBOURG

AGENCE ART'TERRE CONCEPT

1B, Les Coteaux
67980 HANGENBIETEN
Tél. 06.10.63.12.70 - Fax 03.88.96.57.69

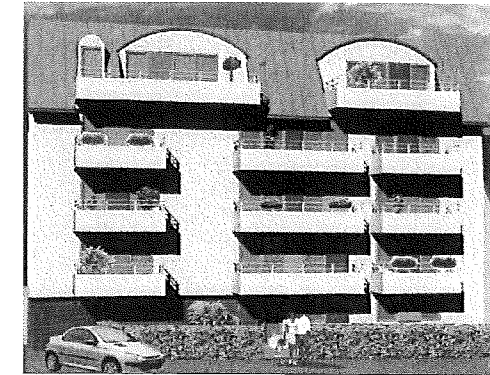


architecte collaborateur:
NEBELIN

date:
15/09/2010

n° PV NEU 01

PROANO - LAMBS ARCHITECTES DPLG

CONSTRUCTION d'un IMMEUBLE de 13 LOGEMENTS
67100 NEUDORF - STRASBOURG

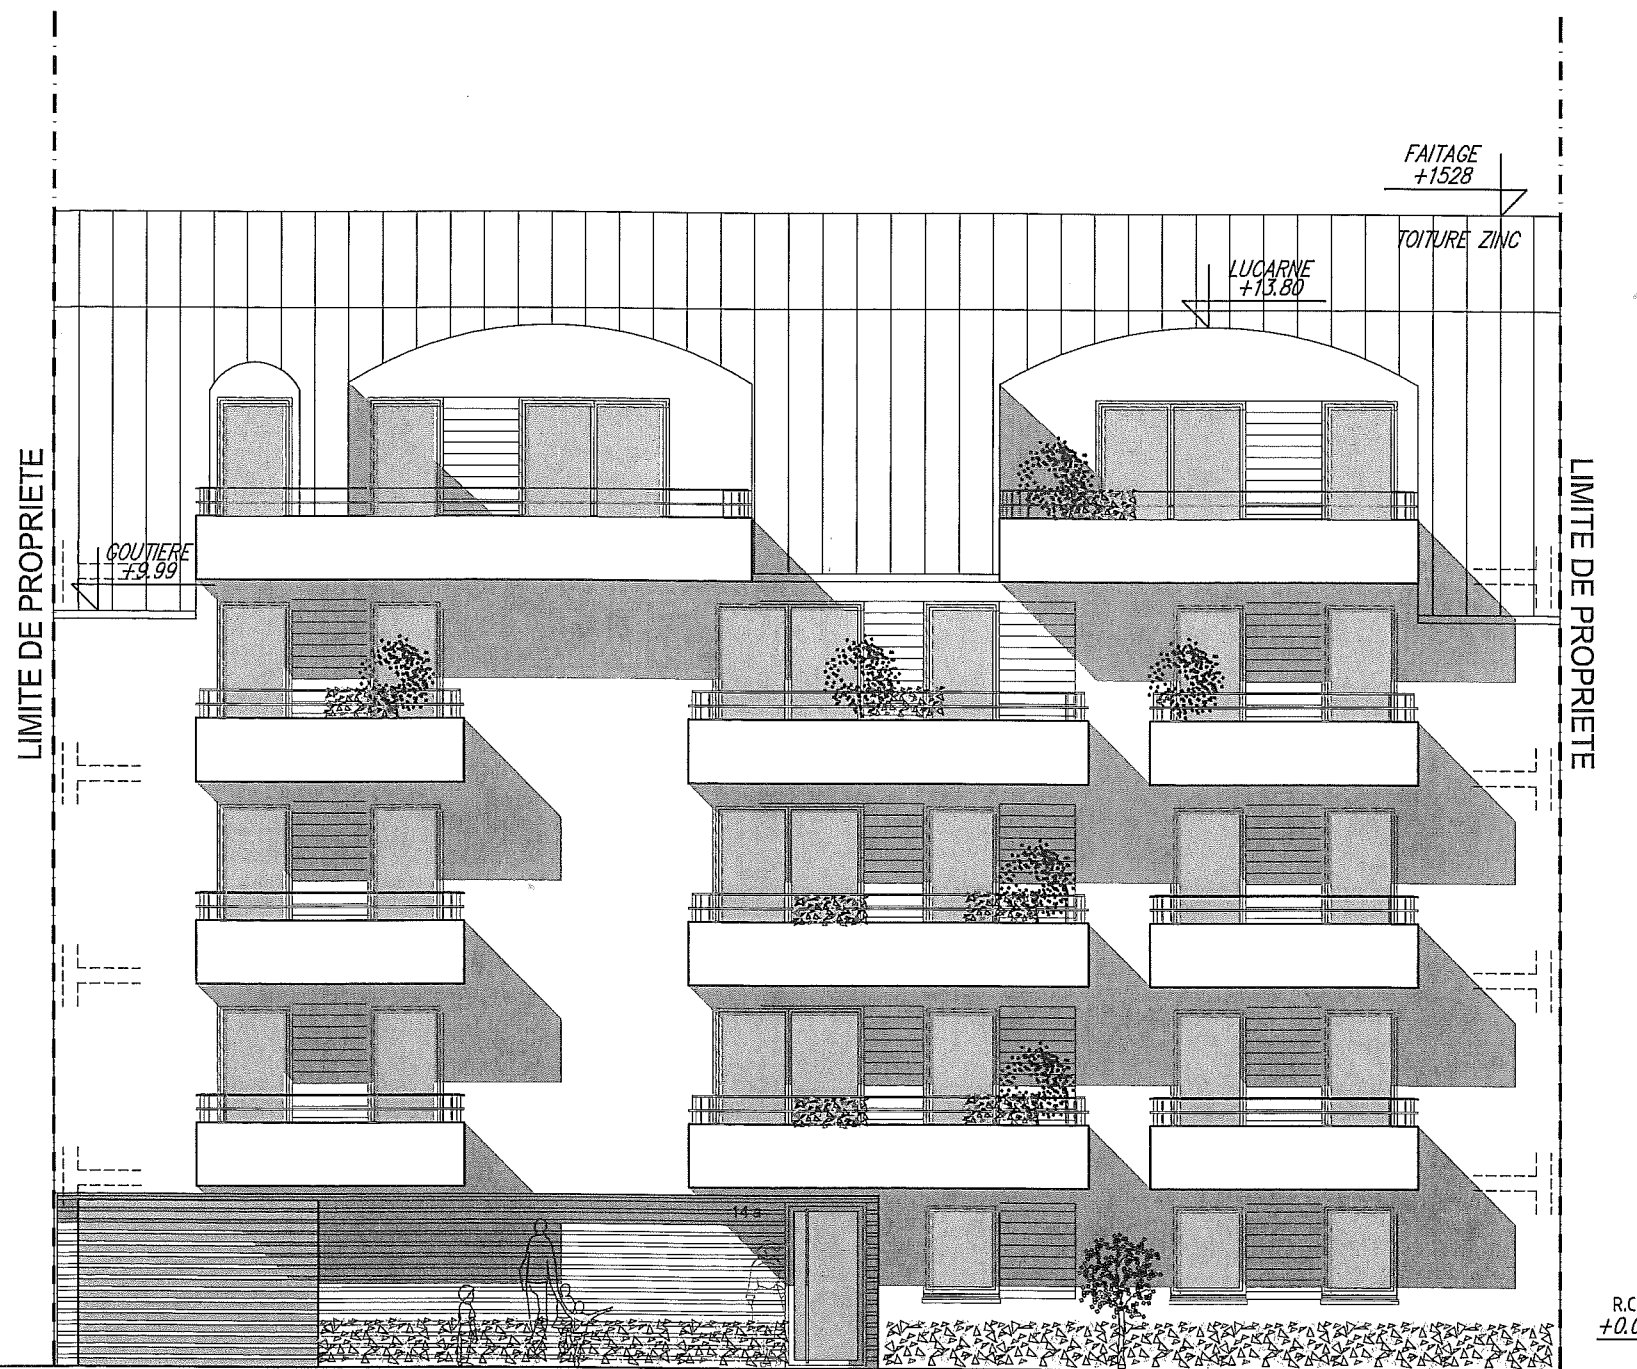

FACADE SUD

ECHELLE 1:100

Document établi sur la base des plans du permis de construire, susceptible de modifications lors de la mise au point définitives des plan d'exécution dans ses dimensions et ses surfaces dans le cadre des tolérances prévue par la loi.